

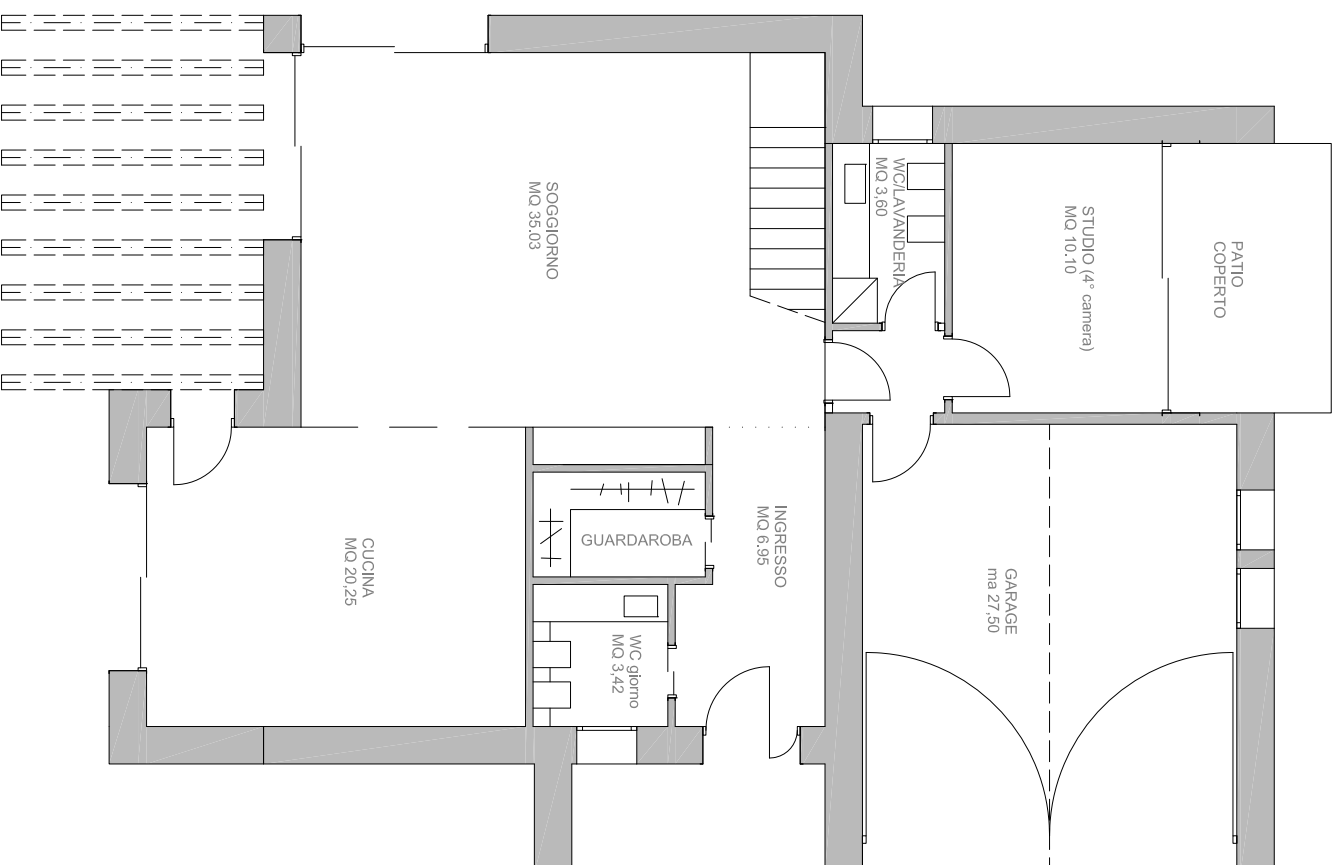


VILLA LOTTO - 21

PIANO TERRA - Scala 1:100

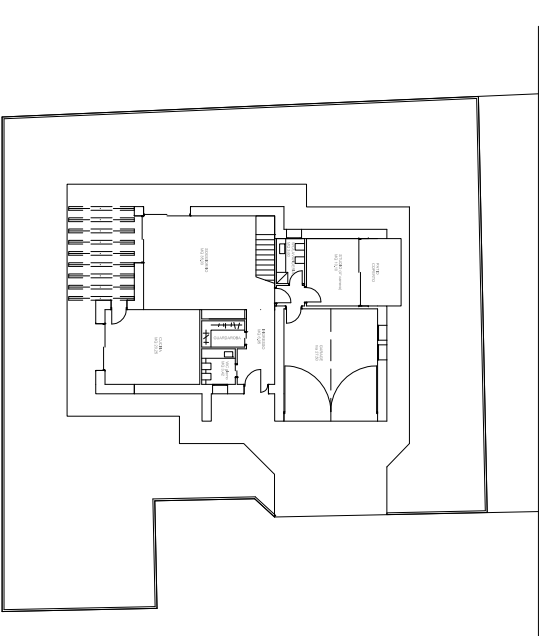

PIANO PRIMO - Scala 1:100

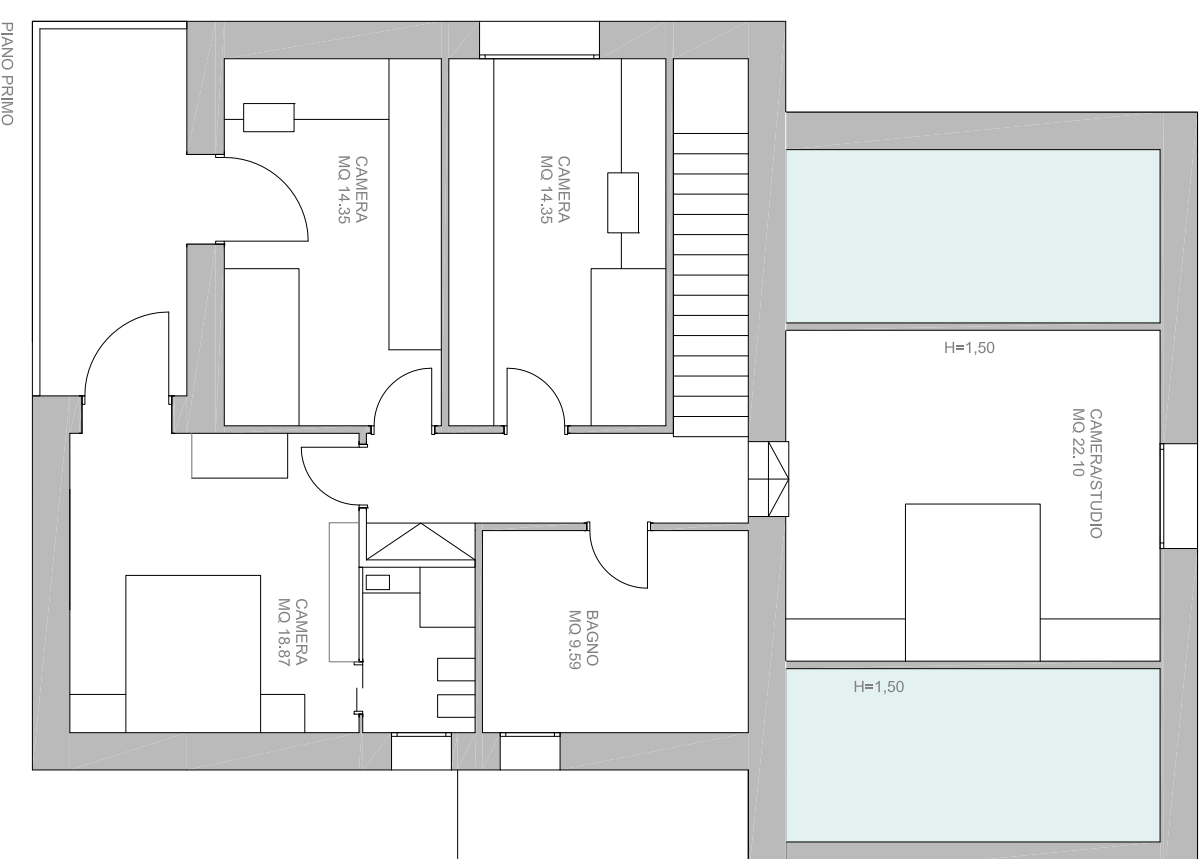

DATI TECNICI

Superficie commerciale:	306,10 mq
1 - Ingresso/dis.	8,65 mq
2 - Cucina:	20,25 mq
3 - W.C. giorno:	3,42 mq
4 - Guardaroba:	3,22 mq
5 - Soggiorno:	35,03 mq
6 - Studio:	10,10 mq
7 - Garage:	27,50 mq
8 - Lavanderia:	3,65 mq
9 - Studio:	10,10 mq
10 - Portico:	17,52 mq
11 - Camera c/bagno:	18,87 mq
12 - Disimpegno:	6,00 mq
13 - Camera 2:	14,35 mq
14 - Camera 3:	14,35 mq
15 - Camera 4:	22,10 mq
16 - Terrazza :	9,62 mq

Giardino: 461,00 mq

PARCO VENIER - COM-5

NP: Per stampare in scala 1:100 (1 cm equivalente a 1 mt), nella finestra di stampa del vostro driver PDF, all'impostazione "ridimensionamento pagina" selezionare "nessuno".