




EDIFICIO BIFAMILIARE

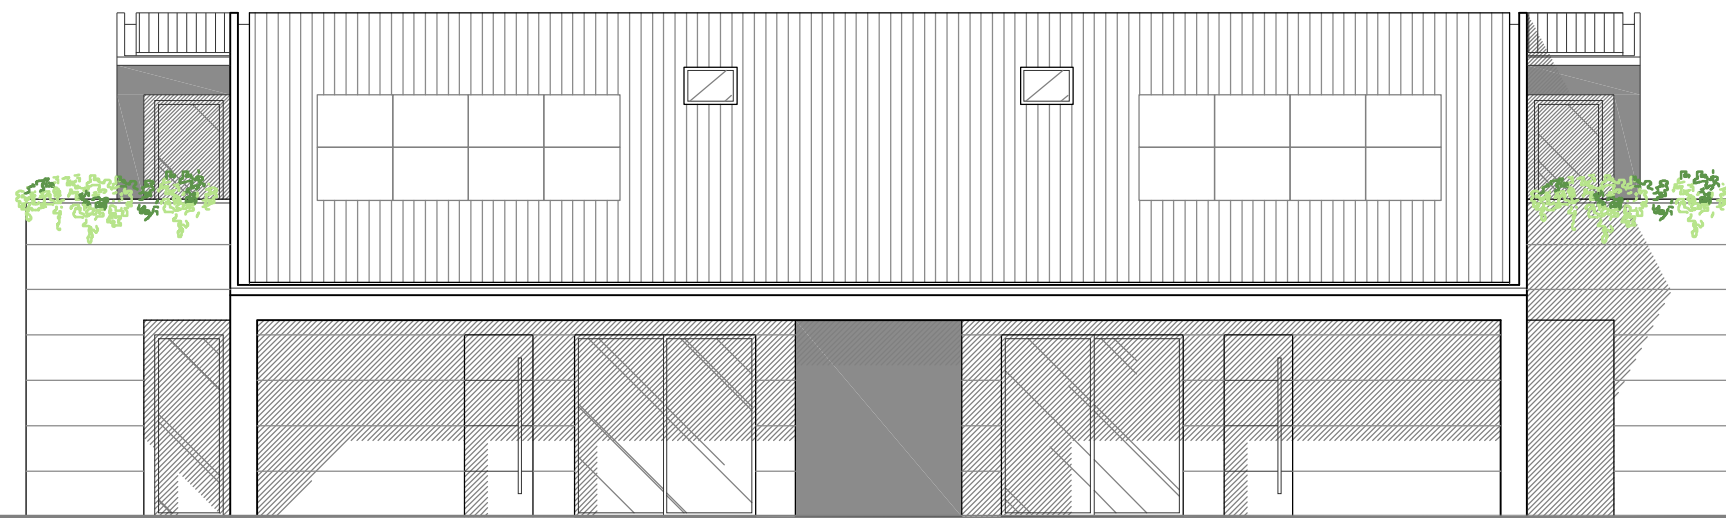


Prospetto sud - 1.100

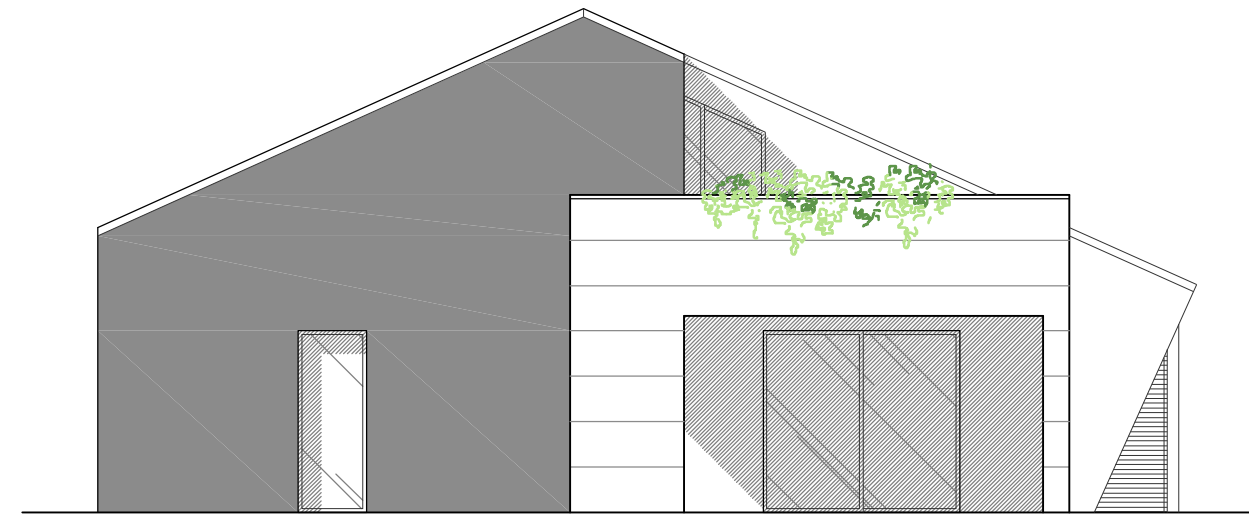

Prospetto ovest - 1.100

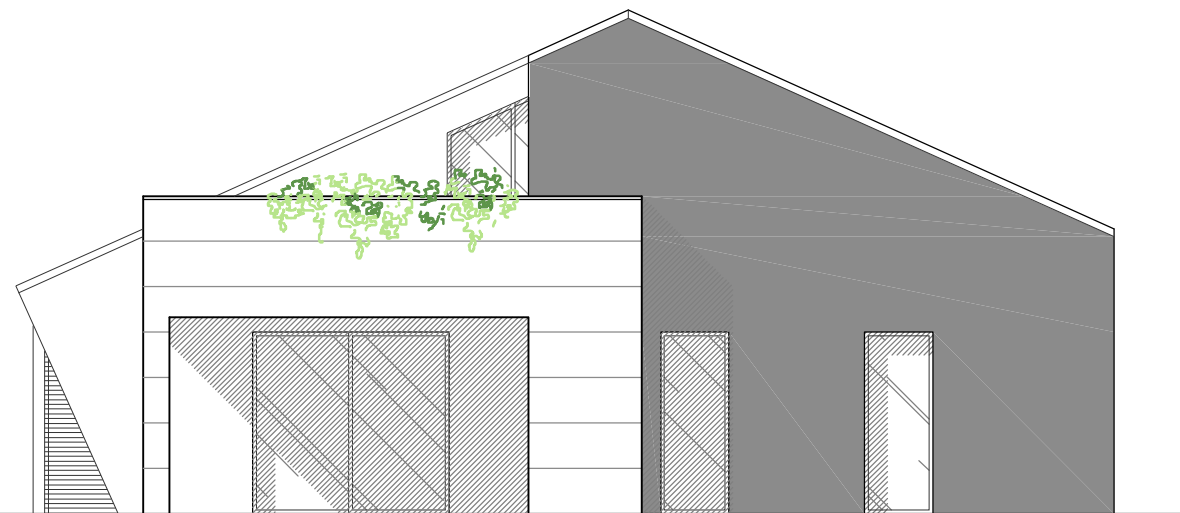

Prospetto est - 1.100

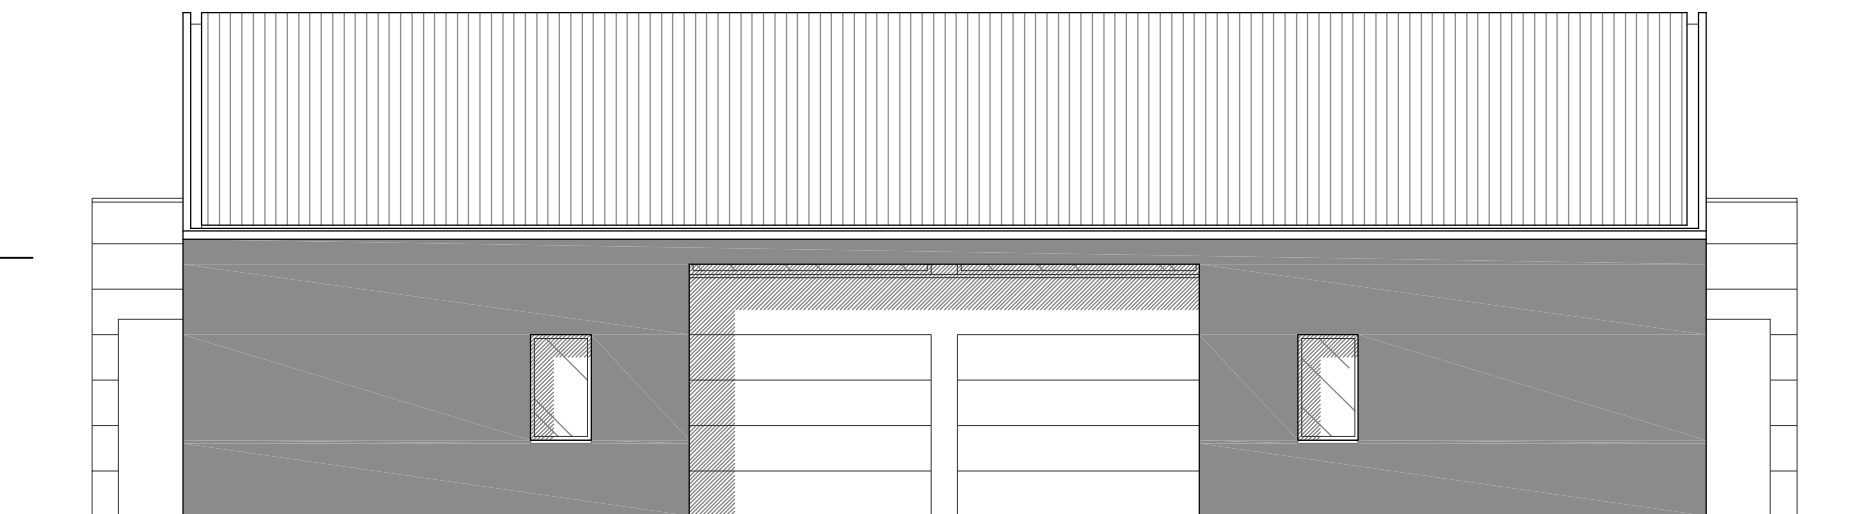

Prospetto nord - 1.100